

2024

КАРТА ГРАДОСТРОИТЕЛЬНОГО ЗОНИРОВАНИЯ

П
 Р
 А
 В
 И
 Л
 А

 З
 Е
 М
 Л
 Е
 П
 О
 Л
 Ь
 З
 О
 В
 А
 Н
 И
 Я


 И

 З
 А
 С
 Т
 Р
 О
 Й
 К
 И

МО СП "Деревня Шумятино"

МО СП "Деревня Кривское"

Городской округ
"Город Обнинск"

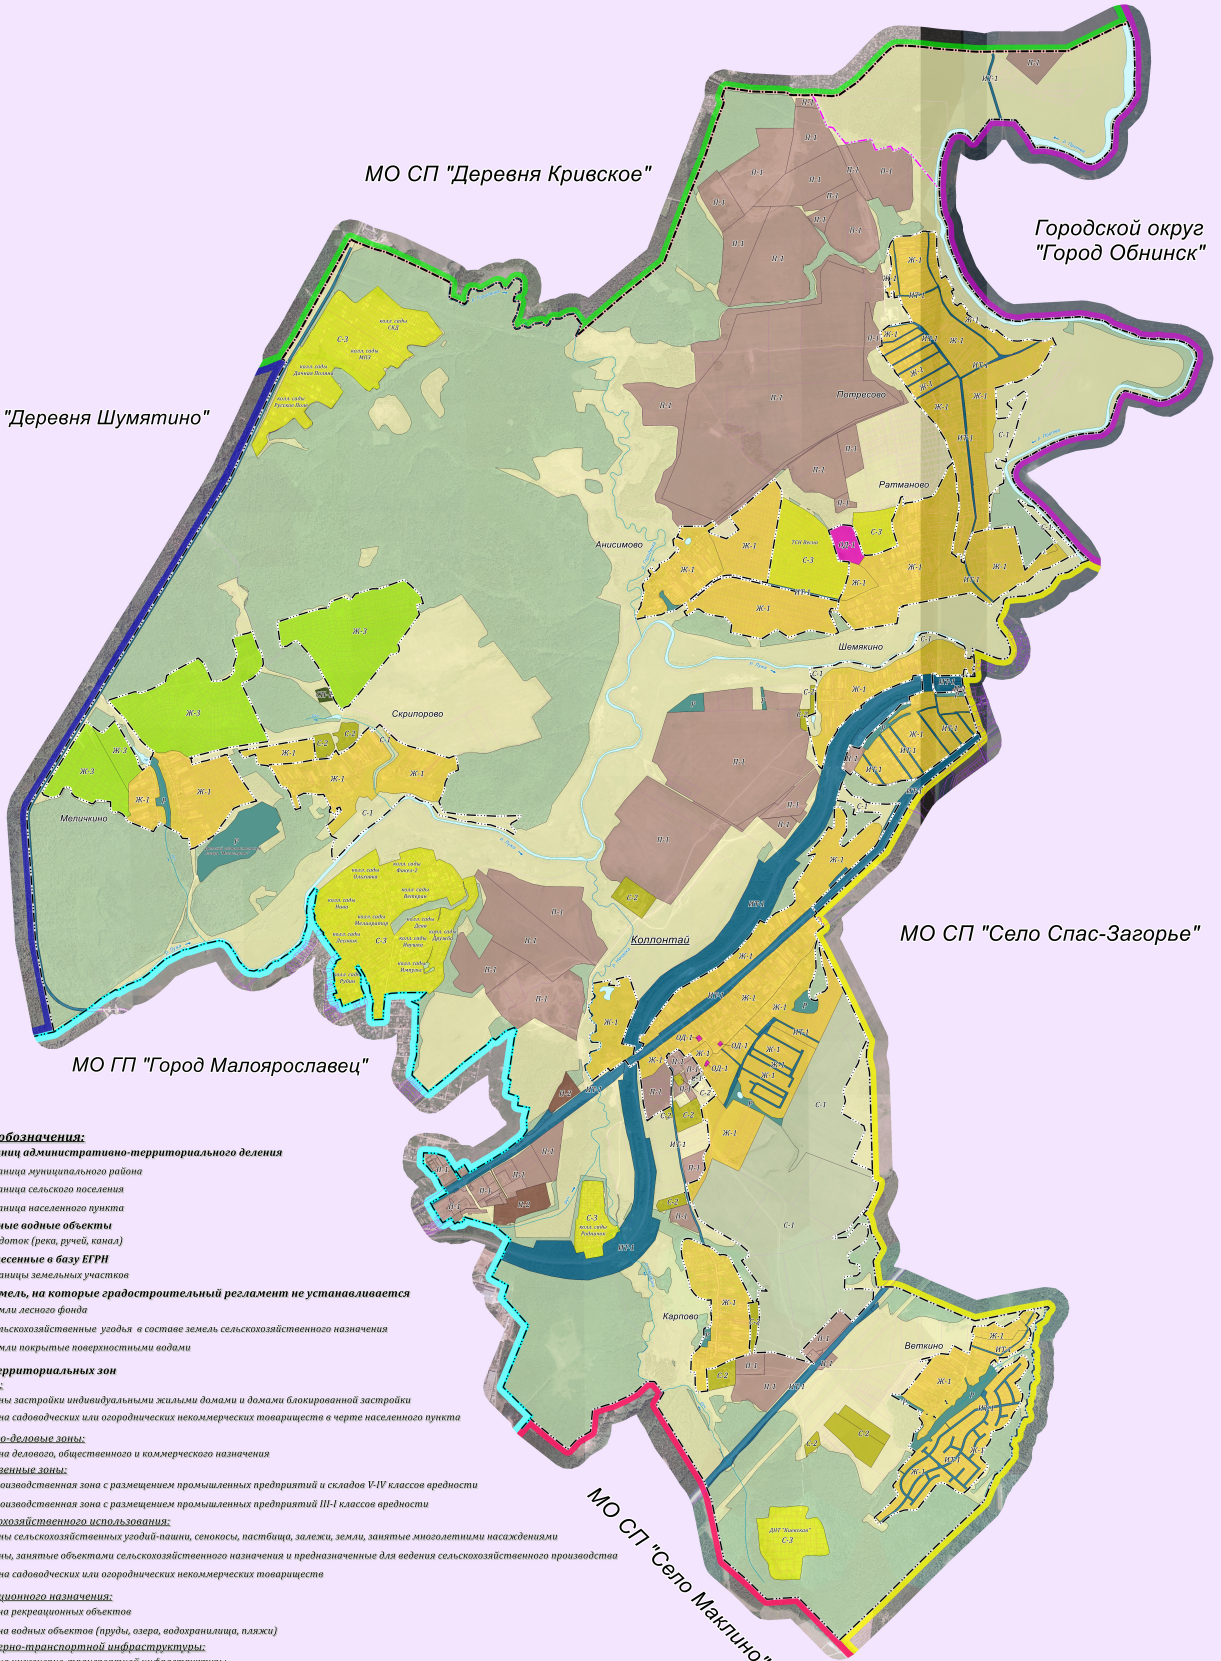

МО ГП "Город Малоярославец"

МО СП "Село Спас-Загорье"

МО СП "Село Макшино"

Условные обозначения:

Границы единиц административно-территориального деления

- Граница муниципального района
- Граница сельского поселения
- Граница населенного пункта

Поверхностные водные объекты

- Водоток (река, ручей, канал)

Сведения, внесенные в базу ЕГРН

- Границы земельных участков

Границы земель, на которые градостроительный регламент не устанавливается

- Земли лесного фонда
- Сельскохозяйственные угодья в составе земель сельскохозяйственного назначения
- Земли, занятые поверхностными водами

Границы территориальных зон

Жилые зоны:

- Ж-1 Зоны застройки индивидуальными жилыми домами и домами блокированной застройки
- Ж-2 Зона садоводческих или огороднических некоммерческих товариществ в черте населенного пункта

Общественно-деловые зоны:

- О-1 Зона делового, общественного и коммерческого назначения

Производственные зоны:

- П-1 Производственная зона с размещением промышленных предприятий и складов V-IV классов вредности
- П-2 Производственная зона с размещением промышленных предприятий III-I классов вредности

Зоны сельскохозяйственного использования:

- С-1 Зоны сельскохозяйственных угодий-пашни, сенокосы, пастбища, залежи, земли, занятые многолетними насаждениями
- С-2 Зоны, занятые объектами сельскохозяйственного назначения и предназначенные для ведения сельскохозяйственного производства
- С-3 Зона садоводческих или огороднических некоммерческих товариществ

Зоны рекреационного назначения:

- Р-1 Зона рекреационных объектов
- Р-2 Зона водных объектов (пруды, озера, водохранилища, пляжи)

Зоны инженерно-транспортной инфраструктуры:

- И-1 Зона инженерно-транспортной инфраструктуры

Зоны специального назначения:

- ЗС-1 Зона размещения кладбищ

1:15 000

в 1 сантиметре 150 метров

метров 300 0 300 600 900 1500 метров