



2024

КАРТА ГРАДОСТРОИТЕЛЬНЫХ ОГРАНИЧЕНИЙ

МО СП "Деревня Кривское"

Городской округ
"Город Обнинск"

МО СП "Деревня Шумятино"

МО ГП "Город Малоярославец"

МО СП "Село Макрино"


МО СП "Село Спас-Загорье"

П
Р
А
В
И
Л
А

З
Е
М
Л
Е
П
О
Л
Ь
З
О
В
А
Н
И
Я

И

З
А
С
Т
Р
О
Й
К
И

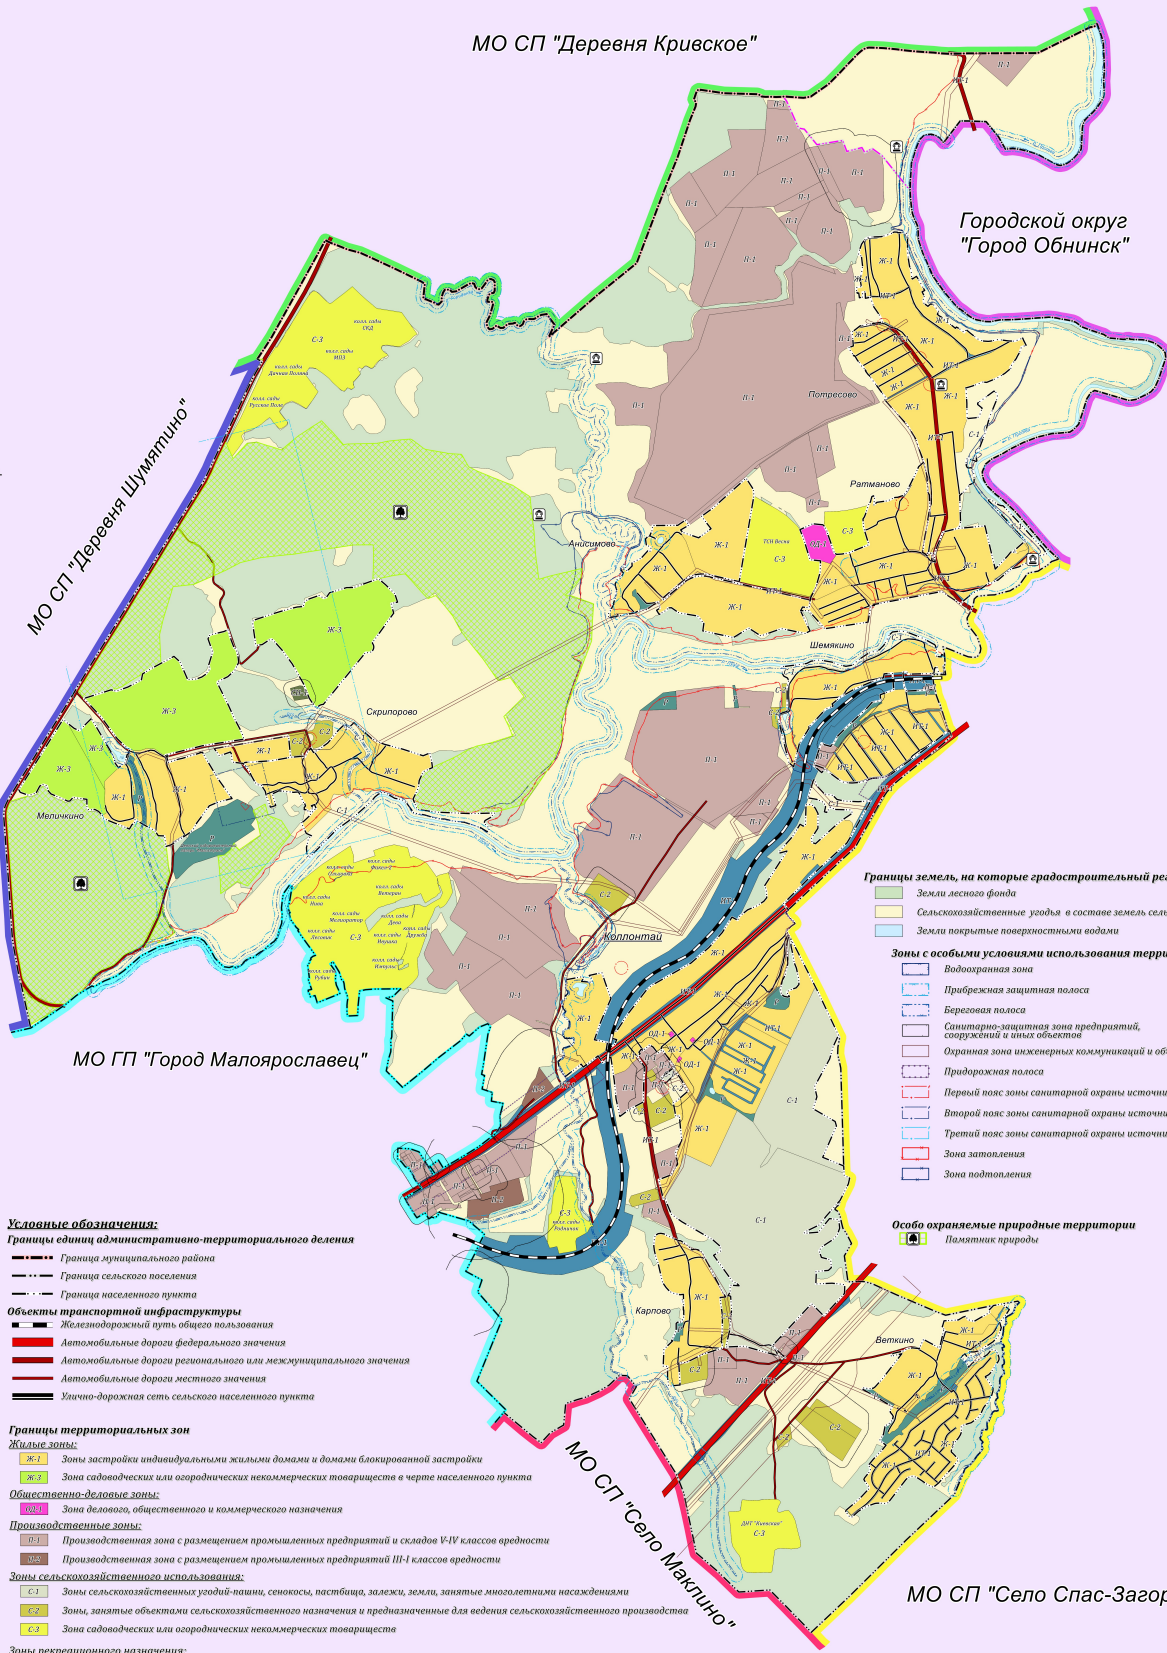

- Границы земель, на которые градостроительный регламент не устанавливается**
- Земли лесного фонда
 - Сельскохозяйственные угодья в составе земель сельскохозяйственного назначения
 - Земли покрытые поверхностными водами
- Зоны с особыми условиями использования территории**
- Водоохранная зона
 - Прибрежная защитная полоса
 - Береговая полоса
 - Санитарно-защитная зона предприятий, сооружений и иных объектов
 - Охранная зона инженерных коммуникаций и объектов
 - Придорожная полоса
 - Первый пояс зоны санитарной охраны источника водоснабжения
 - Второй пояс зоны санитарной охраны источника водоснабжения
 - Третий пояс зоны санитарной охраны источника водоснабжения
 - Зона затопления
 - Зона подтопления
- Особо охраняемые природные территории**
- Памятник природы

Условные обозначения:

Границы единиц административно-территориального деления

- Граница муниципального района
- Граница сельского поселения
- Граница населенного пункта

Объекты транспортной инфраструктуры

- Железнодорожный путь общего пользования
- Автомобильные дороги федерального значения
- Автомобильные дороги регионального или межмуниципального значения
- Автомобильные дороги местного значения
- Улично-дорожная сеть сельского населенного пункта

Границы территориальных зон

Жилые зоны:

- Ж-1 Зоны застройки индивидуальными жилыми домами и домами блокированной застройки
- Ж-2 Зоны садоводческих или огороднических некоммерческих товариществ в черте населенного пункта

Общественно-деловые зоны:

- ОД-1 Зоны делового, общественного и коммерческого назначения

Производственные зоны:

- П-1 Производственная зона с размещением промышленных предприятий и складов V-IV классов вредности
- П-2 Производственная зона с размещением промышленных предприятий III-I классов вредности

Зоны сельскохозяйственного использования:

- С-1 Зоны сельскохозяйственных угодий-пашни, сенокосы, пастбища, залежи, земли, занятые многолетними насаждениями
- С-2 Зоны, занятые объектами сельскохозяйственного назначения и предназначенные для ведения сельскохозяйственного производства
- С-3 Зоны садоводческих или огороднических некоммерческих товариществ

Зоны рекреационного назначения:

- Р-1 Зоны рекреационных объектов
- Р-2 Зоны водных объектов (пруды, озера, водохранилища, пляжи)

Зоны инженерно-транспортной инфраструктуры:

- ИТ-1 Зоны инженерно-транспортной инфраструктуры

Зоны специального назначения:

- СЗ-1 Зоны размещения кладбищ

1:15 000

в 1 сантиметре 150 метров

метров 300 0 300 600 900 1500 метров